


	PORTAL 2
Planta Baja	Viv. C
HALL	-
COCINA	33,36
SALÓN-COMEDOR	4,90
PASILLO	16,21
DORMITORIO 1	9,40
DORMITORIO 2	-
DORMITORIO 3	-
BAÑO 1	5,52
BAÑO 2	5,12
<b>SUP. ÚTIL INTERIOR(m<sup>2</sup>)</b>	<b>74,51</b>
<b>SUP. CONS. INTERIOR(m<sup>2</sup>)</b>	<b>84,77</b>
TERRAZA	30,61
TENEDERO	11,26
<b>SUP. ÚTIL TOTAL(m<sup>2</sup>)</b>	<b>105,12</b>
<b>SUP. CONS. TOTAL(m<sup>2</sup>)</b>	<b>126,64</b>

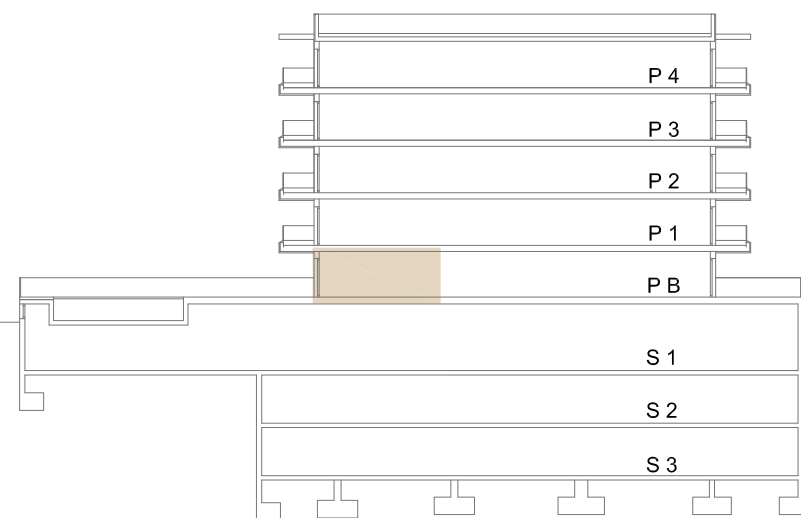

NOTA: Plano orientativo sujeto a posibles modificaciones en el proceso de elaboración del proyecto o decisiones de la dirección técnica durante la ejecución de la obra. Superficies aproximadas. El mobiliario de la vivienda no es objeto del contrato y el mobiliario de la cocina es orientativo.

Escala 1/100