


PORTAL 1	
Plantas 2ª	Viv. H
HALL	4,60
COCINA	28,06
SALÓN-COMEDOR	
PASILLO	1,26
DORMITORIO 1	13,86
DORMITORIO 2	10,23
DORMITORIO 3	-
DORMITORIO 4	-
BAÑO 1	4,65
BAÑO 2	6,32
BAÑO 3	-
<b>SUP. ÚTIL INTERIOR(m²)</b>	<b>68,98</b>
<b>SUP. CONS. INTERIOR(m²)</b>	<b>80,59</b>
TERRAZA	20,50
TENDEDERO	-
<b>SUP. ÚTIL TOTAL(m²)</b>	<b>89,48</b>
<b>SUP. CONS. TOTAL(m²)</b>	<b>101,09</b>

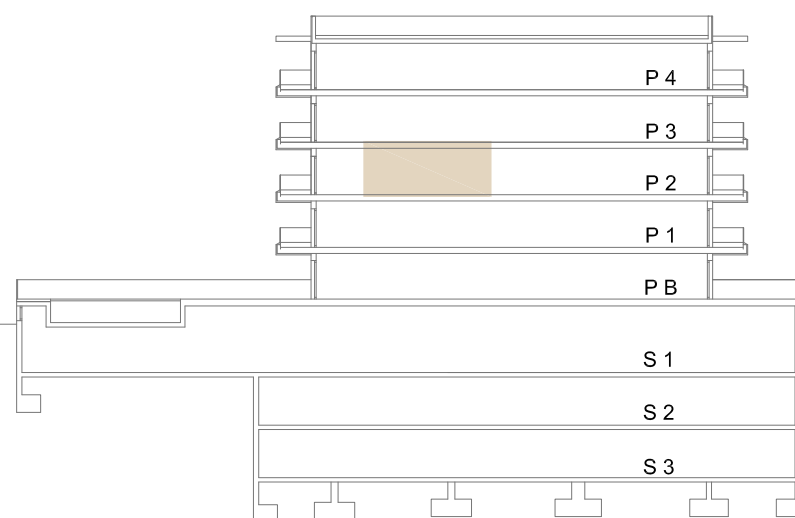

NOTA: Plano orientativo sujeto a posibles modificaciones en el proceso de elaboración del proyecto o decisiones de la dirección técnica durante la ejecución de la obra. Superficies aproximadas. El mobiliario de la vivienda no es objeto del contrato y el mobiliario de la cocina es orientativo.



Escala 1/100